


3D-BPI view 1

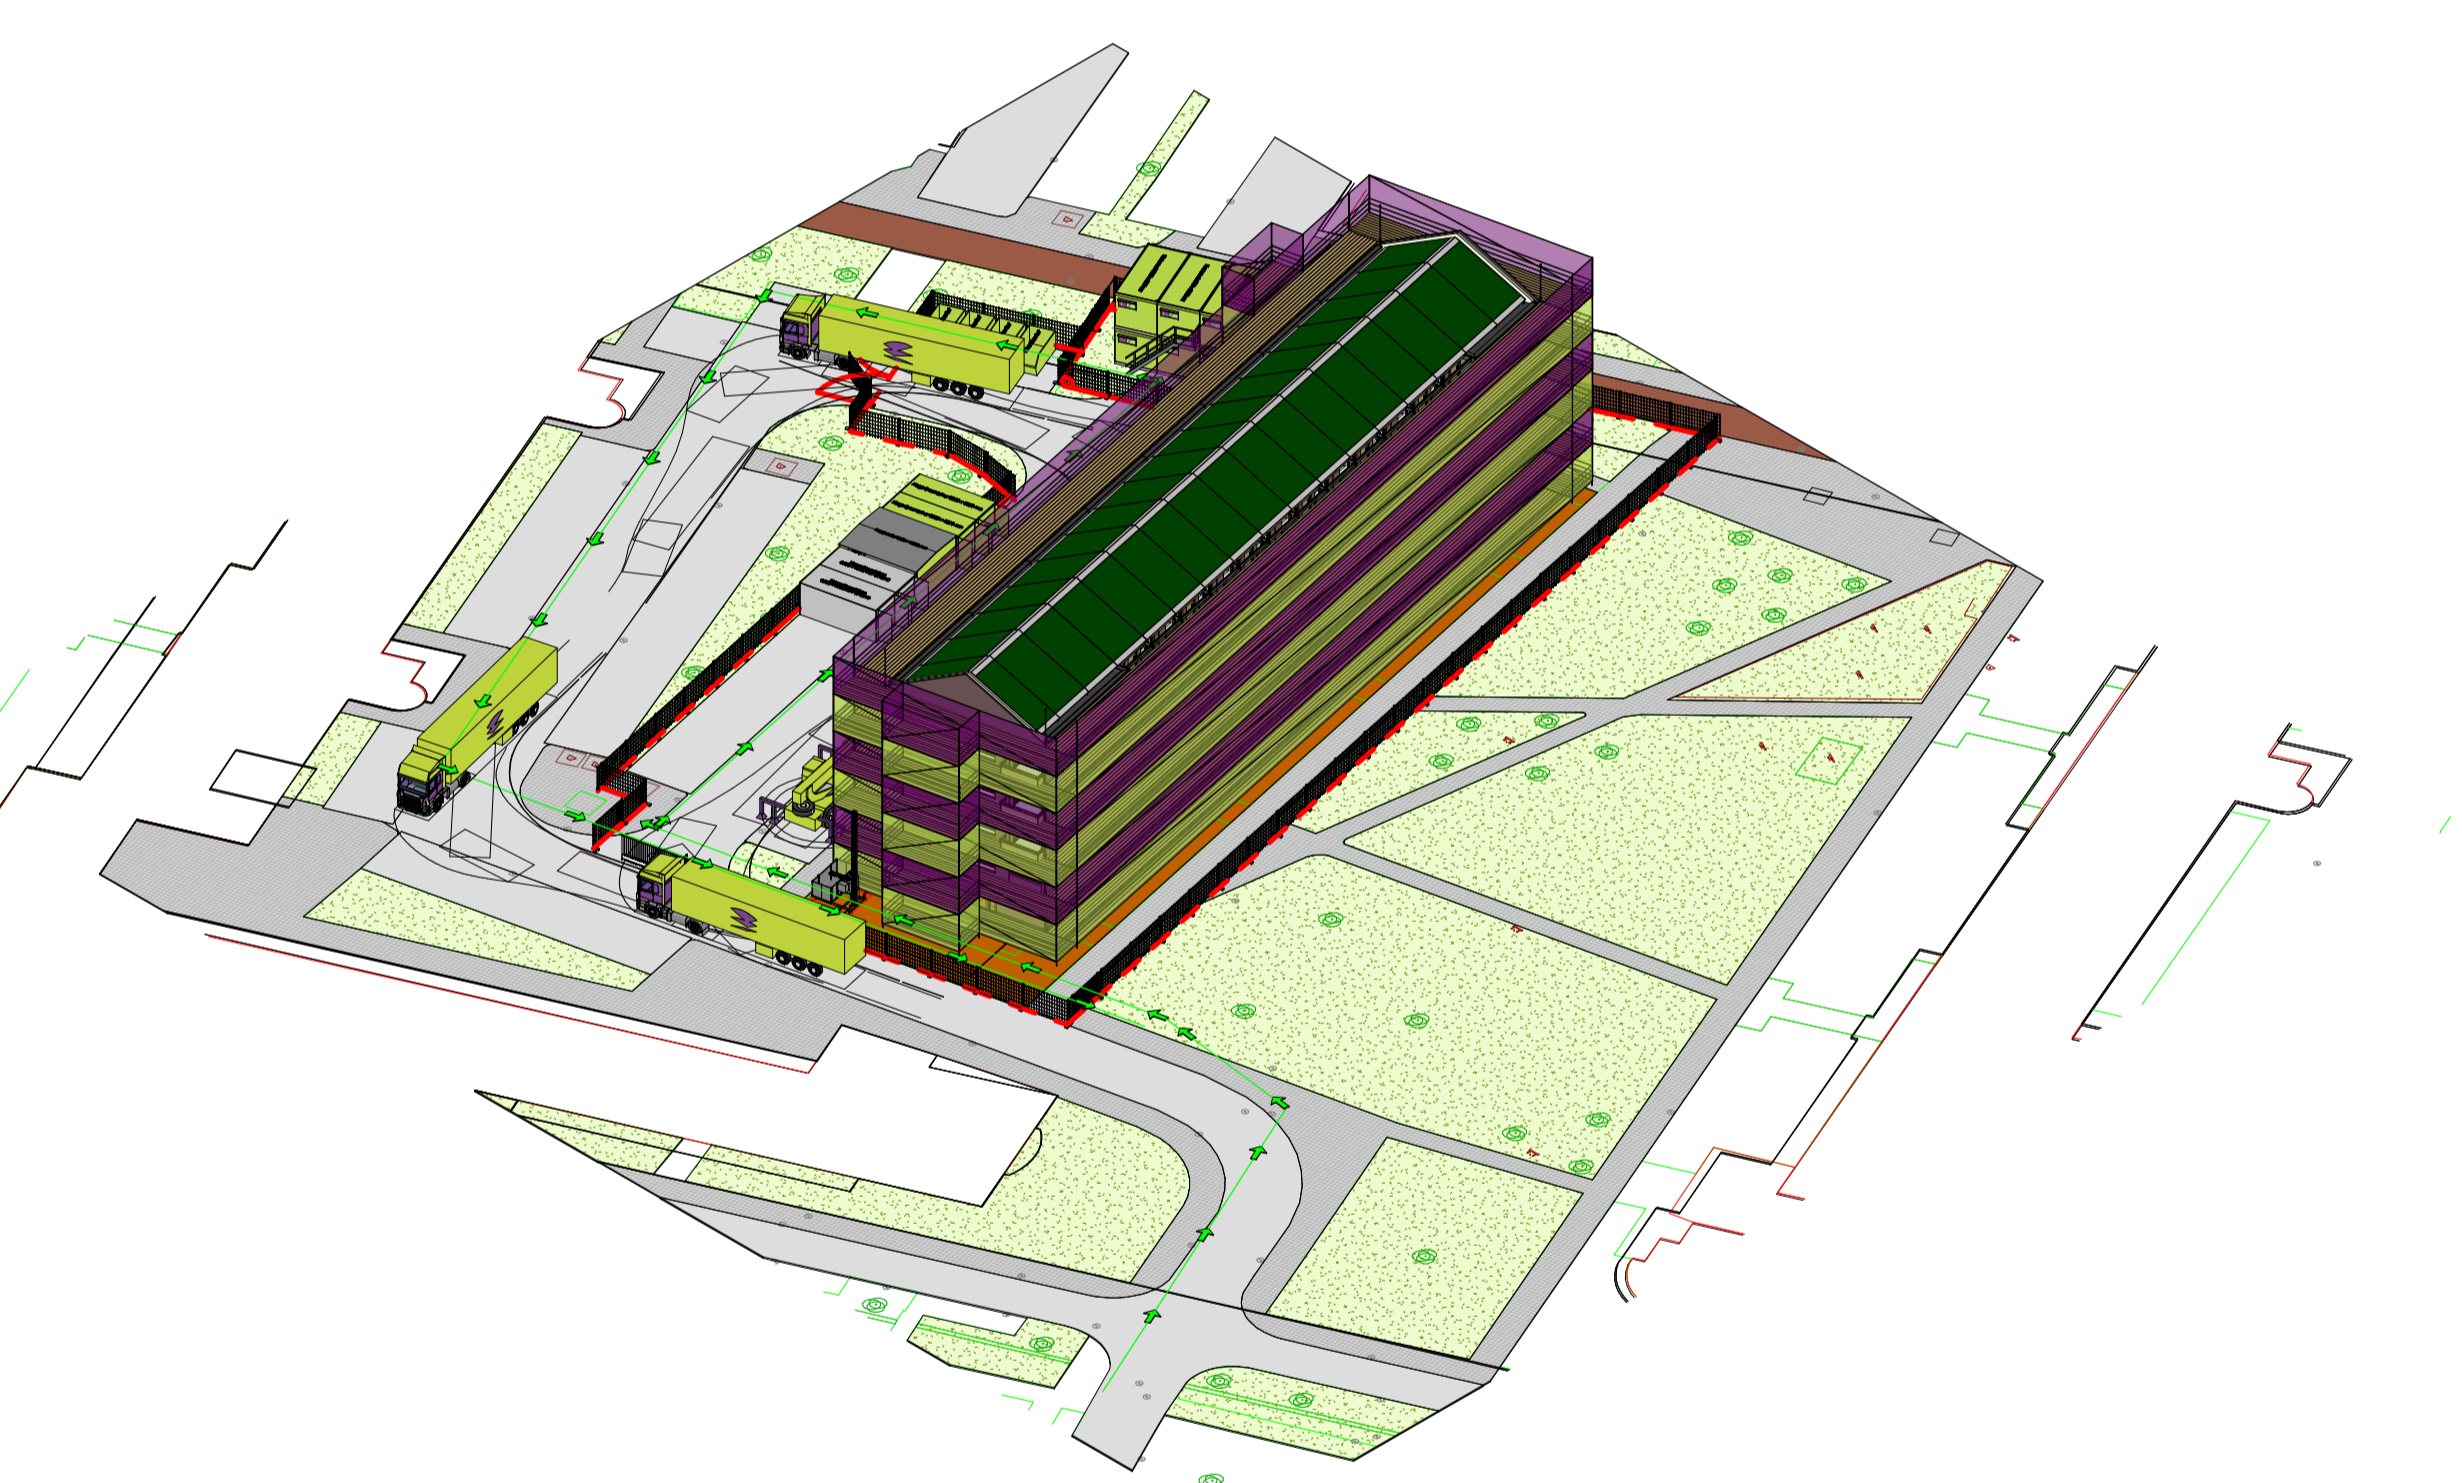

3D-BPI view 2

TECHNISCH ONTWERP

DEFINITIEF

		Marssteden 66 7547 TD Enschede Postbus 611 7500 AL Enschede T +31 (0) 40 420 920 E info@koopmans.nl W www.koopmans.nl		getekend NA gecontroleerd RA datum 13-02-2025
projectnummer 6197	project WEEGSCHAAL BILTHOVEN	wijz datum omschrijving	schaal 1:200	
onderdeel BOUWPLAATSINRICHTING	blad TO-BP-00			