


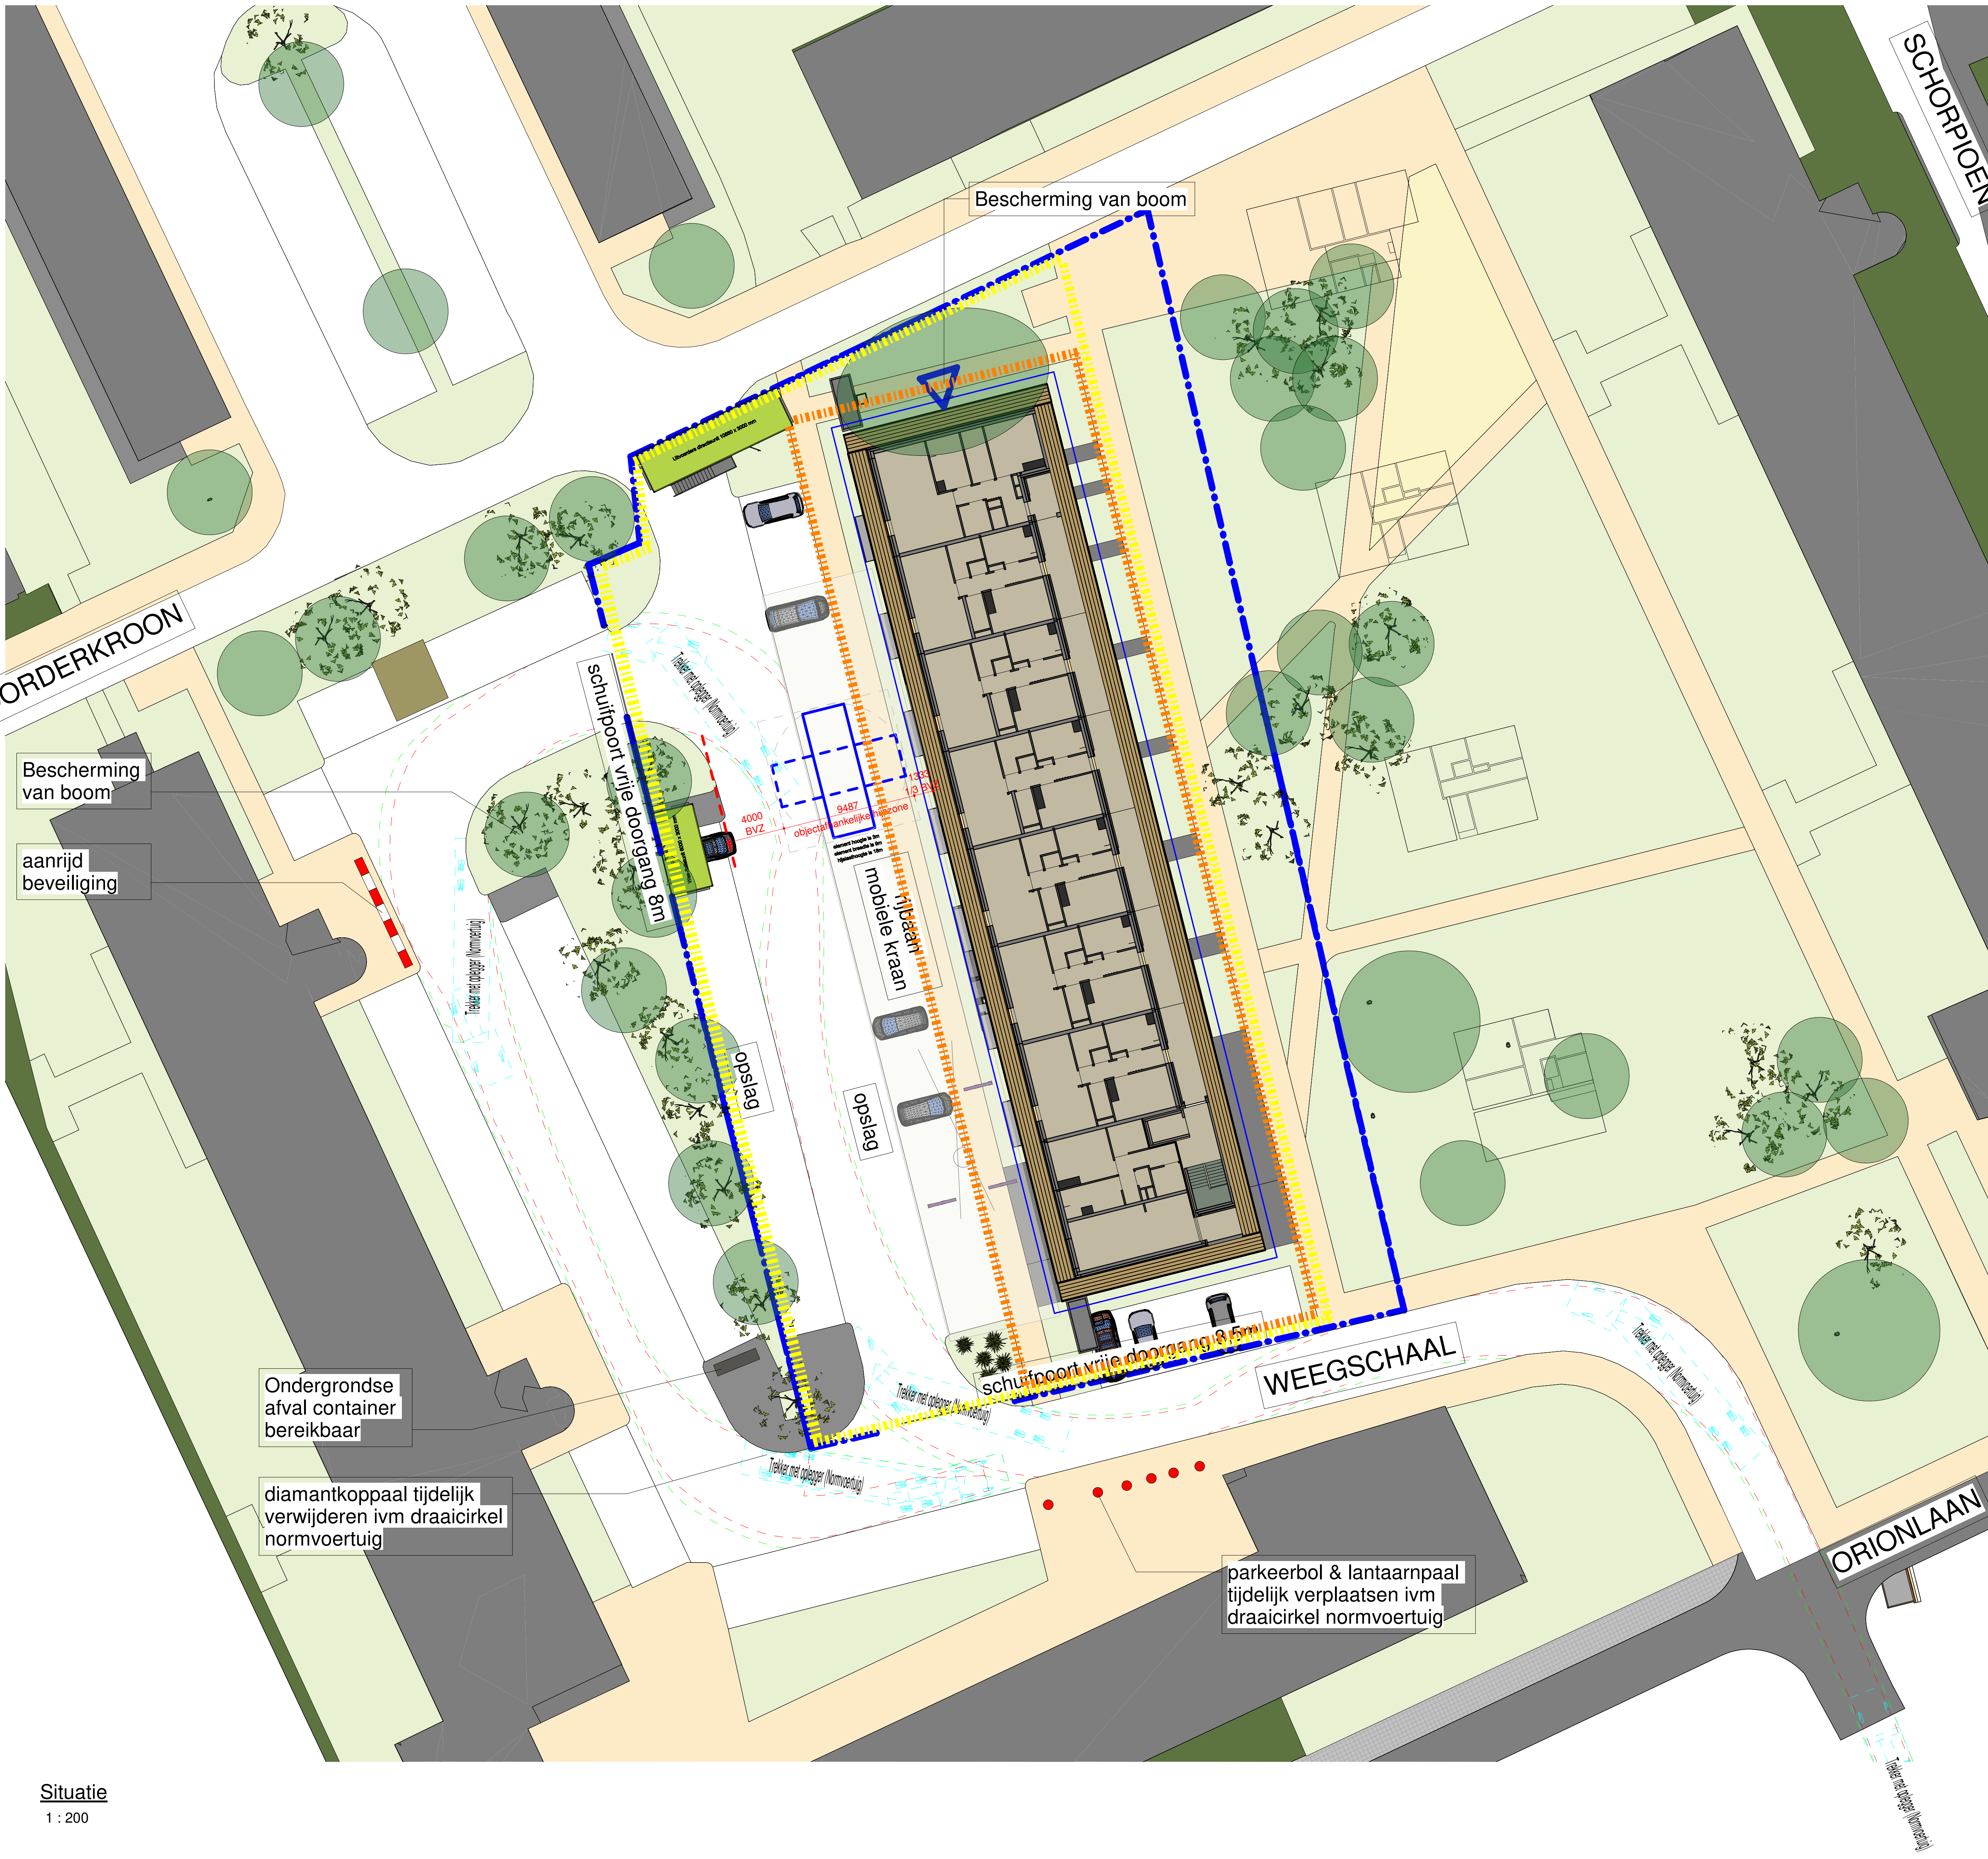

Situatie
1 : 200




- afzetting t.b.v. Sloopwerk
- Tussenfase Sloop en Nieuwbouw
- afzetting t.b.v. Nieuwbouw

Grootste element
Westzijde 9,0 meter

G = gebouwhoogte, BVZ = Bouwveiligheidszone

G	BVZ	G	BVZ	G	BVZ	G	BVZ
3	1,5	50	7	130	15	210	24
6	2	60	8	140	16	220	25
9	2,5	70	9	150	17	230	26
12	3	80	10	160	18	240	27
15	3,5	90	11	170	20	250	28
20	4	100	12	180	21	260	30
30	5	110	13	190	22	270	31
40	6	120	14	200	23	280	32
						290	33
						300	34

Bouwveiligheidszone volgens de Landelijke richtlijn bouw- en stooptveiligheid

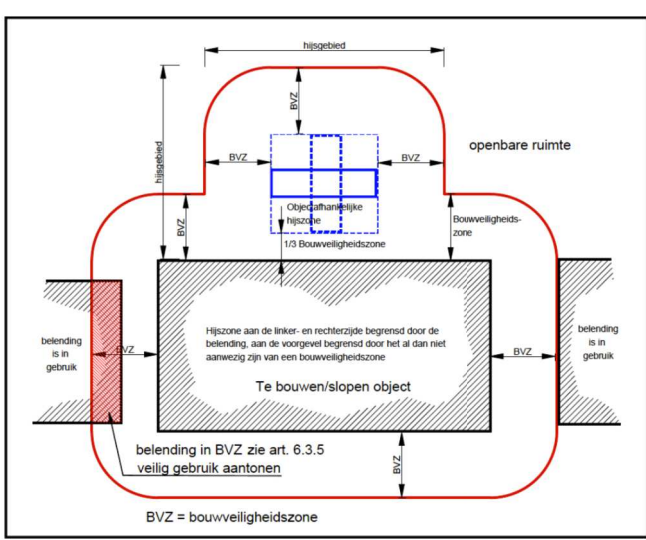

koopmans | tbi

Maatschappij 66
7501 LZ Eindhoven
Postbus 451
5500 AL Eindhoven
T +31 40 400 000
E info@koopmans.nl
W www.koopmans.nl

getekend JSt
gecontroleerd AD/RH
datum 27-06-2025

project Weegschaal, Bilthoven
onderdeel Bouwplaatstekening

schaal 1:200
formaat A0
blad

CONCEPT

SO-ST-00